


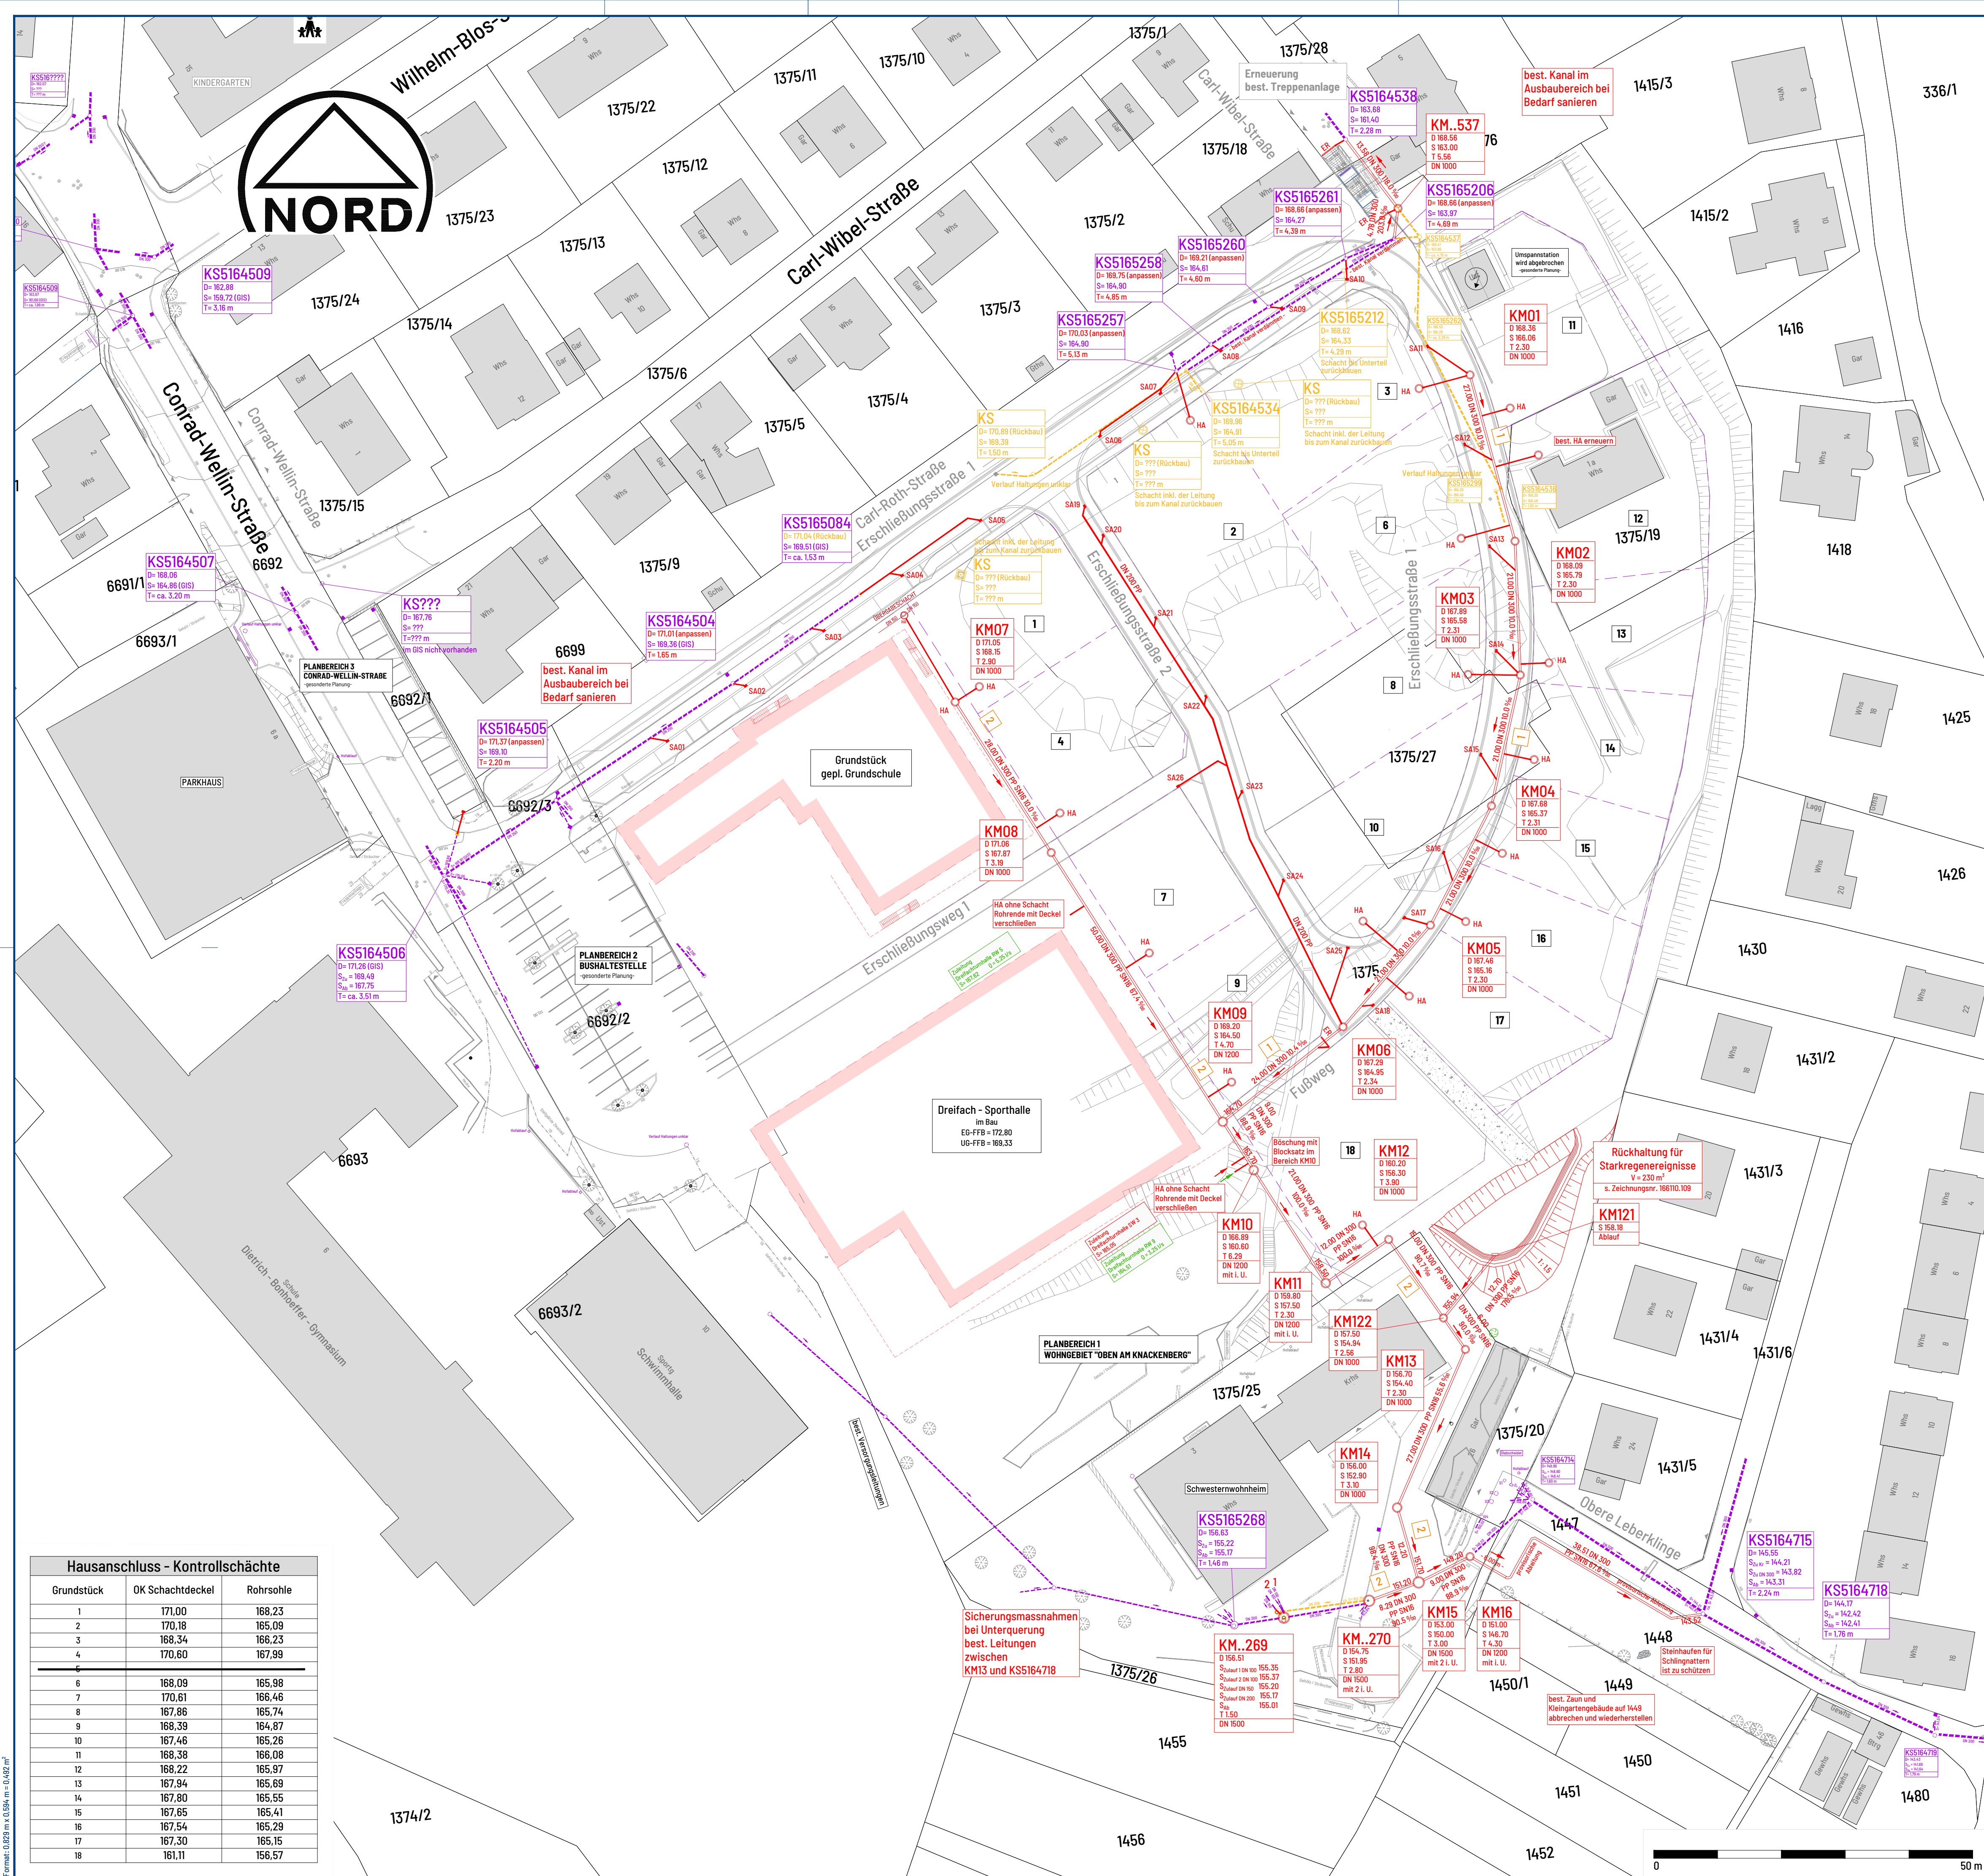

Hausanschluss - Kontrollschächte		
Grundstück	OK Schachtdeckel	Rohrsohle
1	171,00	168,23
2	170,18	165,09
3	168,34	166,23
4	170,60	167,99
6		
7	168,09	165,98
8	170,61	166,46
9	167,86	165,74
10	168,39	164,87
11	167,46	165,26
12	168,22	165,97
13	167,94	165,89
14	167,80	165,55
15	167,85	165,41
16	167,54	165,29
17	167,30	165,15
18	161,11	156,57

ZEICHENERKLÄRUNG

BESTAND

Grenze

Flurstücksnummer

Gebäude

Schacht

Straßenablauf

Baum

Böschung

Höhenschnittlinie mit Höhe

Mauer

Mauer (vermuteter Verlauf)

Pflasterlinie mit Einzeller als Wasserführung

Kanalschacht mit Nummer

D = Deckelhöhe gemessen / übernommen aus GIS Stadt Wertheim

S₀ = Sohlhöhe Zulauf gemessen / übernommen aus GIS Stadt Wertheim

S₁₀₀ = Sohlhöhe Ablauf gemessen / übernommen aus GIS Stadt Wertheim

Kanalhaltung mit Durchmesser und Fließrichtung

Zulauf Sohlhöhe in Schacht

Kastenrinne

Grundriss Garage, digitalisiert

PLANUNG

Grundstücksgrenze

Kanalschacht mit Nummer

D = Deckelhöhe

S = Sohlhöhe

T = Tiefe Schacht

Durchmesser Schacht

mit innenliegendem Untersturz

Mischwasserkanal mit Haltungsgröße, Durchmesser, Gefälle und Fließrichtung

Zulauf Sohlhöhe in Absturzschaft

Hausanschluss und Anschlussleitung DN 160 PP

Ifd. Nummer des Längsschnitts Kanalisation

Straßenablauf 300 / 500 mit Ifd. Nummer und Anschlussleitung DN 160 PP

PLANGRUNDLAGE

- Kataster und Kanalbestand erhalten als "Krankenhaus.dwg" von Stadt Wertheim am 24.01.2022
- Leitungspläne Gas, Wasser, Strom, Fernwärme erhalten am 24.01.2022
- Planung Grundschule / Dreifach-Sporthalle vom Dezember 2023
- Pläne und Statik der Garage am ehem. Schwesternwohnheim von 1967 / 1968, erhalten 05.04.2023 von Stadt Wertheim
- Vermessung Gelände (Bestandsaufnahme) vom 29.11.2021, erstellt durch das Büro A.J.T. GmbH, 97222 Rimpfar
- Ergänzungsvermessung durch die ibu -GmbH am 20. / 21. / 27.04. und 03.05.2023
- Entwurfsplanung Verkehrsanlagen ibu -GmbH
- Bebauungsplan vom 12.10.2023

ALLE MABE PRÜFEN!

a	SA 22 nach oben verschoben wegen Querung Kabel aus Trafostation	08.04.2025	Tr / Kr
d	Deckelhöhe / Tiefe Schacht KM 07 / 10 neu, Wegfall Blocksatz Schacht KM10, HA Grundschule.	10.02.2025	Tr / Kr
c	KM_268 und Änderung Nummern / Zuteilung Hausanschlüsse Kanal nach Grundstücknummer		
b	Lage KM08, Sohlhöhen KM14, KM15 und KM_270 geändert, Wegfall Grundstück 5	11.11.2024	Tr / Li
a	KM08 Deckelhöhe angepasst	29.10.2024	Tr / Li
Nr.	Betreff	Datum	Name

Diese Zeichnung unterliegt samt Inhalt dem Schutz des Urheberrechts sowie der Pflicht zur vertraulichen Behandlung und darf nur mit ausdrücklicher Zustimmung der ibu - GmbH genutzt, vervielfältigt, Dritten zugänglich gemacht oder in anderer Weise verwendet werden.

Stadt Wertheim

Erschließung Baugebiet "Oben am Knackenberg"

Planbereich 1: Wohngebiet "Oben am Knackenberg"

Ausführungsplanung 2024

Lageplan

Entwässerung

Anlage 4.1

Bearbeitet	Datum	Name	Projekt-Nr.	Fertigung
Gezeichnet	April 2025	Tr	166.110	
Geprüft	April 2025	Kr	166110.104d	Maßstab 1: 500

Für den Auftraggeber
Wertheim

Für den Auftragnehmer
Tauberbischofsheim

den 08.04.2025

A.F. STEFAN TRUNK

Untere Torstraße 21
97941 Tauberbischofsheim
Telefon: 03341 8908-0
E-Mail: info@ibu-gmbh.com

ibu
Ingenieurgesellschaft
für Bauwesen und
Umwelttechnik mbH

M:\Projekte\166110 WG Knackenberg Komplett Bau\05 PLÄNE-Ausführungsplanung\104d_LA_Kanal.dwg
Format: 0,829 m x 0,594 m = 0,492 m²