


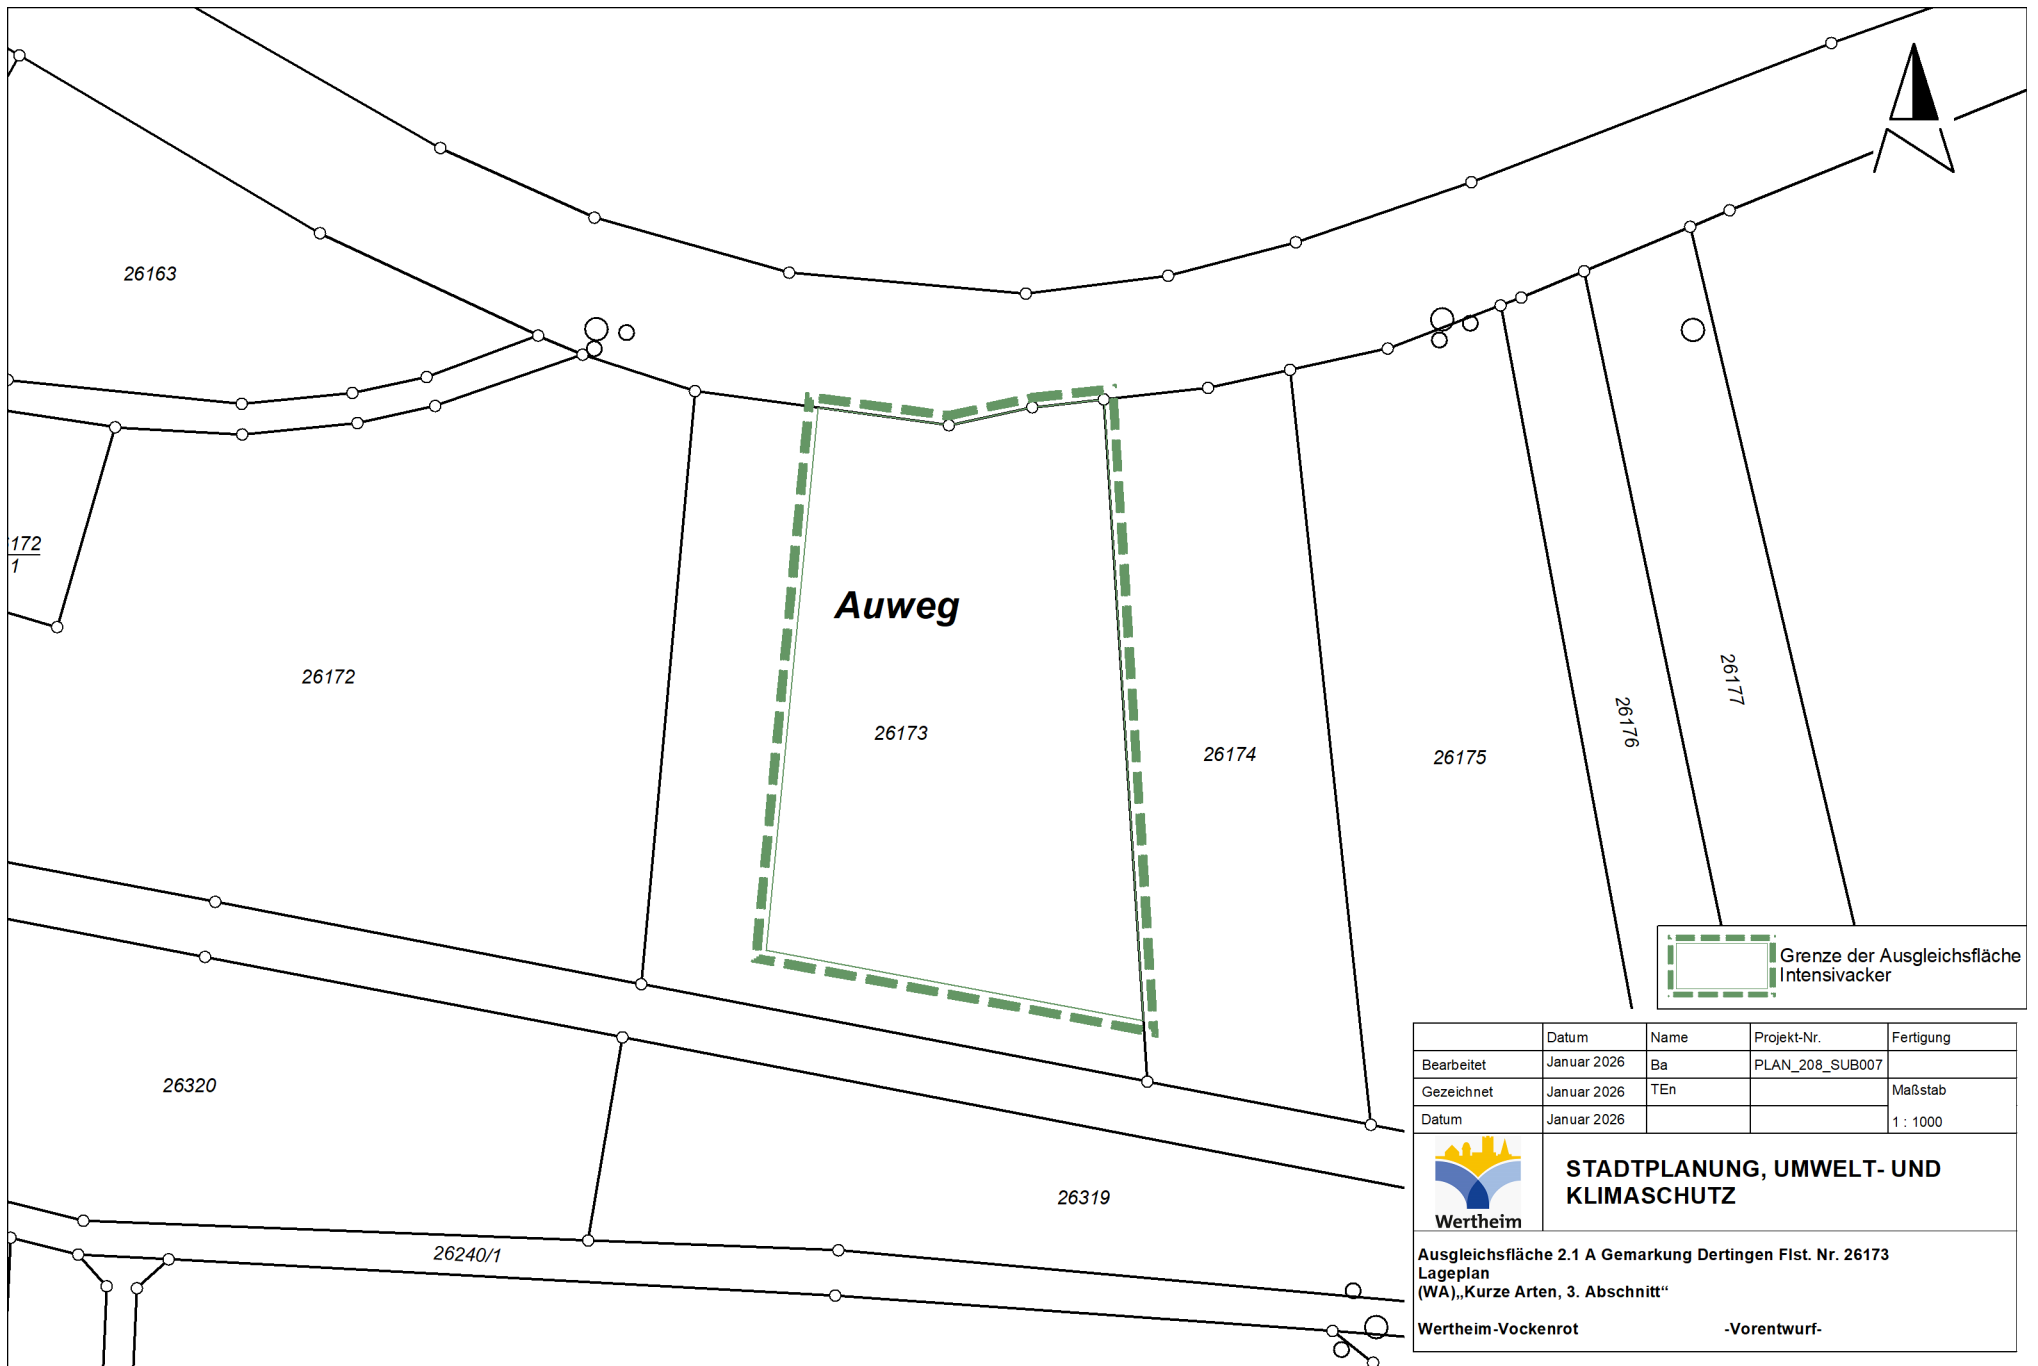

	Datum	Name	Projekt-Nr.	Fertigung
Bearbeitet	Januar 2026	Ba	PLAN_208_SUB007	
Gezeichnet	Januar 2026	TEn		Maßstab
Datum	Januar 2026			1 : 1000

 Wertheim	STADTPLANUNG, UMWELT- UND KLIMASCHUTZ	
	Ausgleichsfläche 2.1 A Gemarkung Dertingen Flst. Nr. 26173 Lageplan (WA) „Kurze Arten, 3. Abschnitt“	
Wertheim-Vockenrot	-Vorentwurf-	