


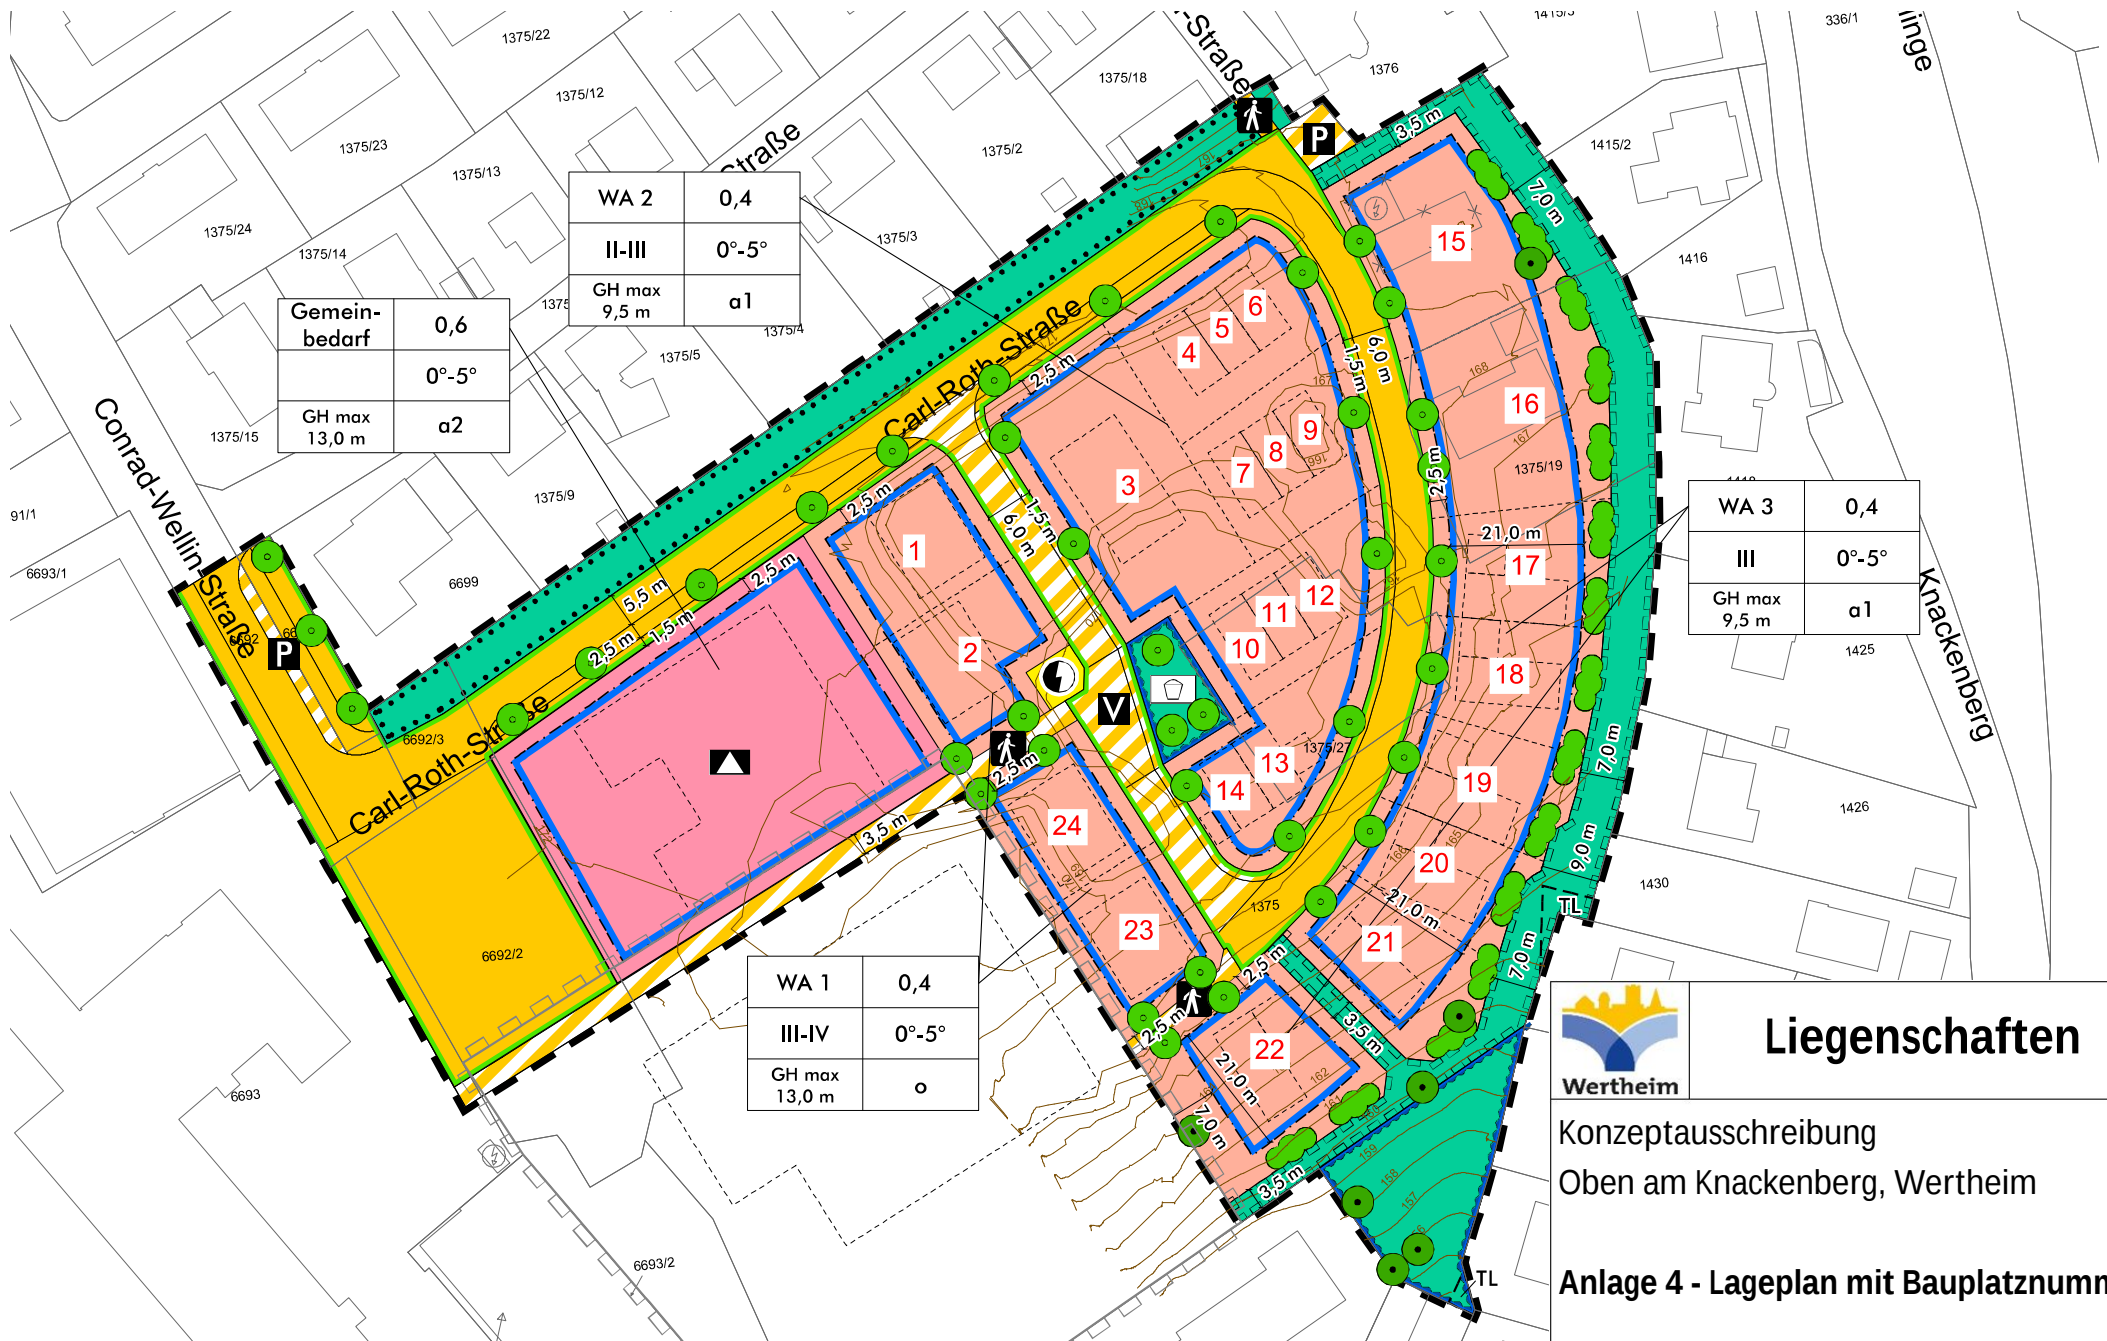

Liegenschaften

Konzeptausschreibung
Oben am Knackenberg, Wertheim

Anlage 4 - Lageplan mit Bauplatznummern

Maßstab: unmaßstäblich			Datum: 11.11.2025
Projekt	Teilprojekt	Gezeichnet	