


Reicholzheim

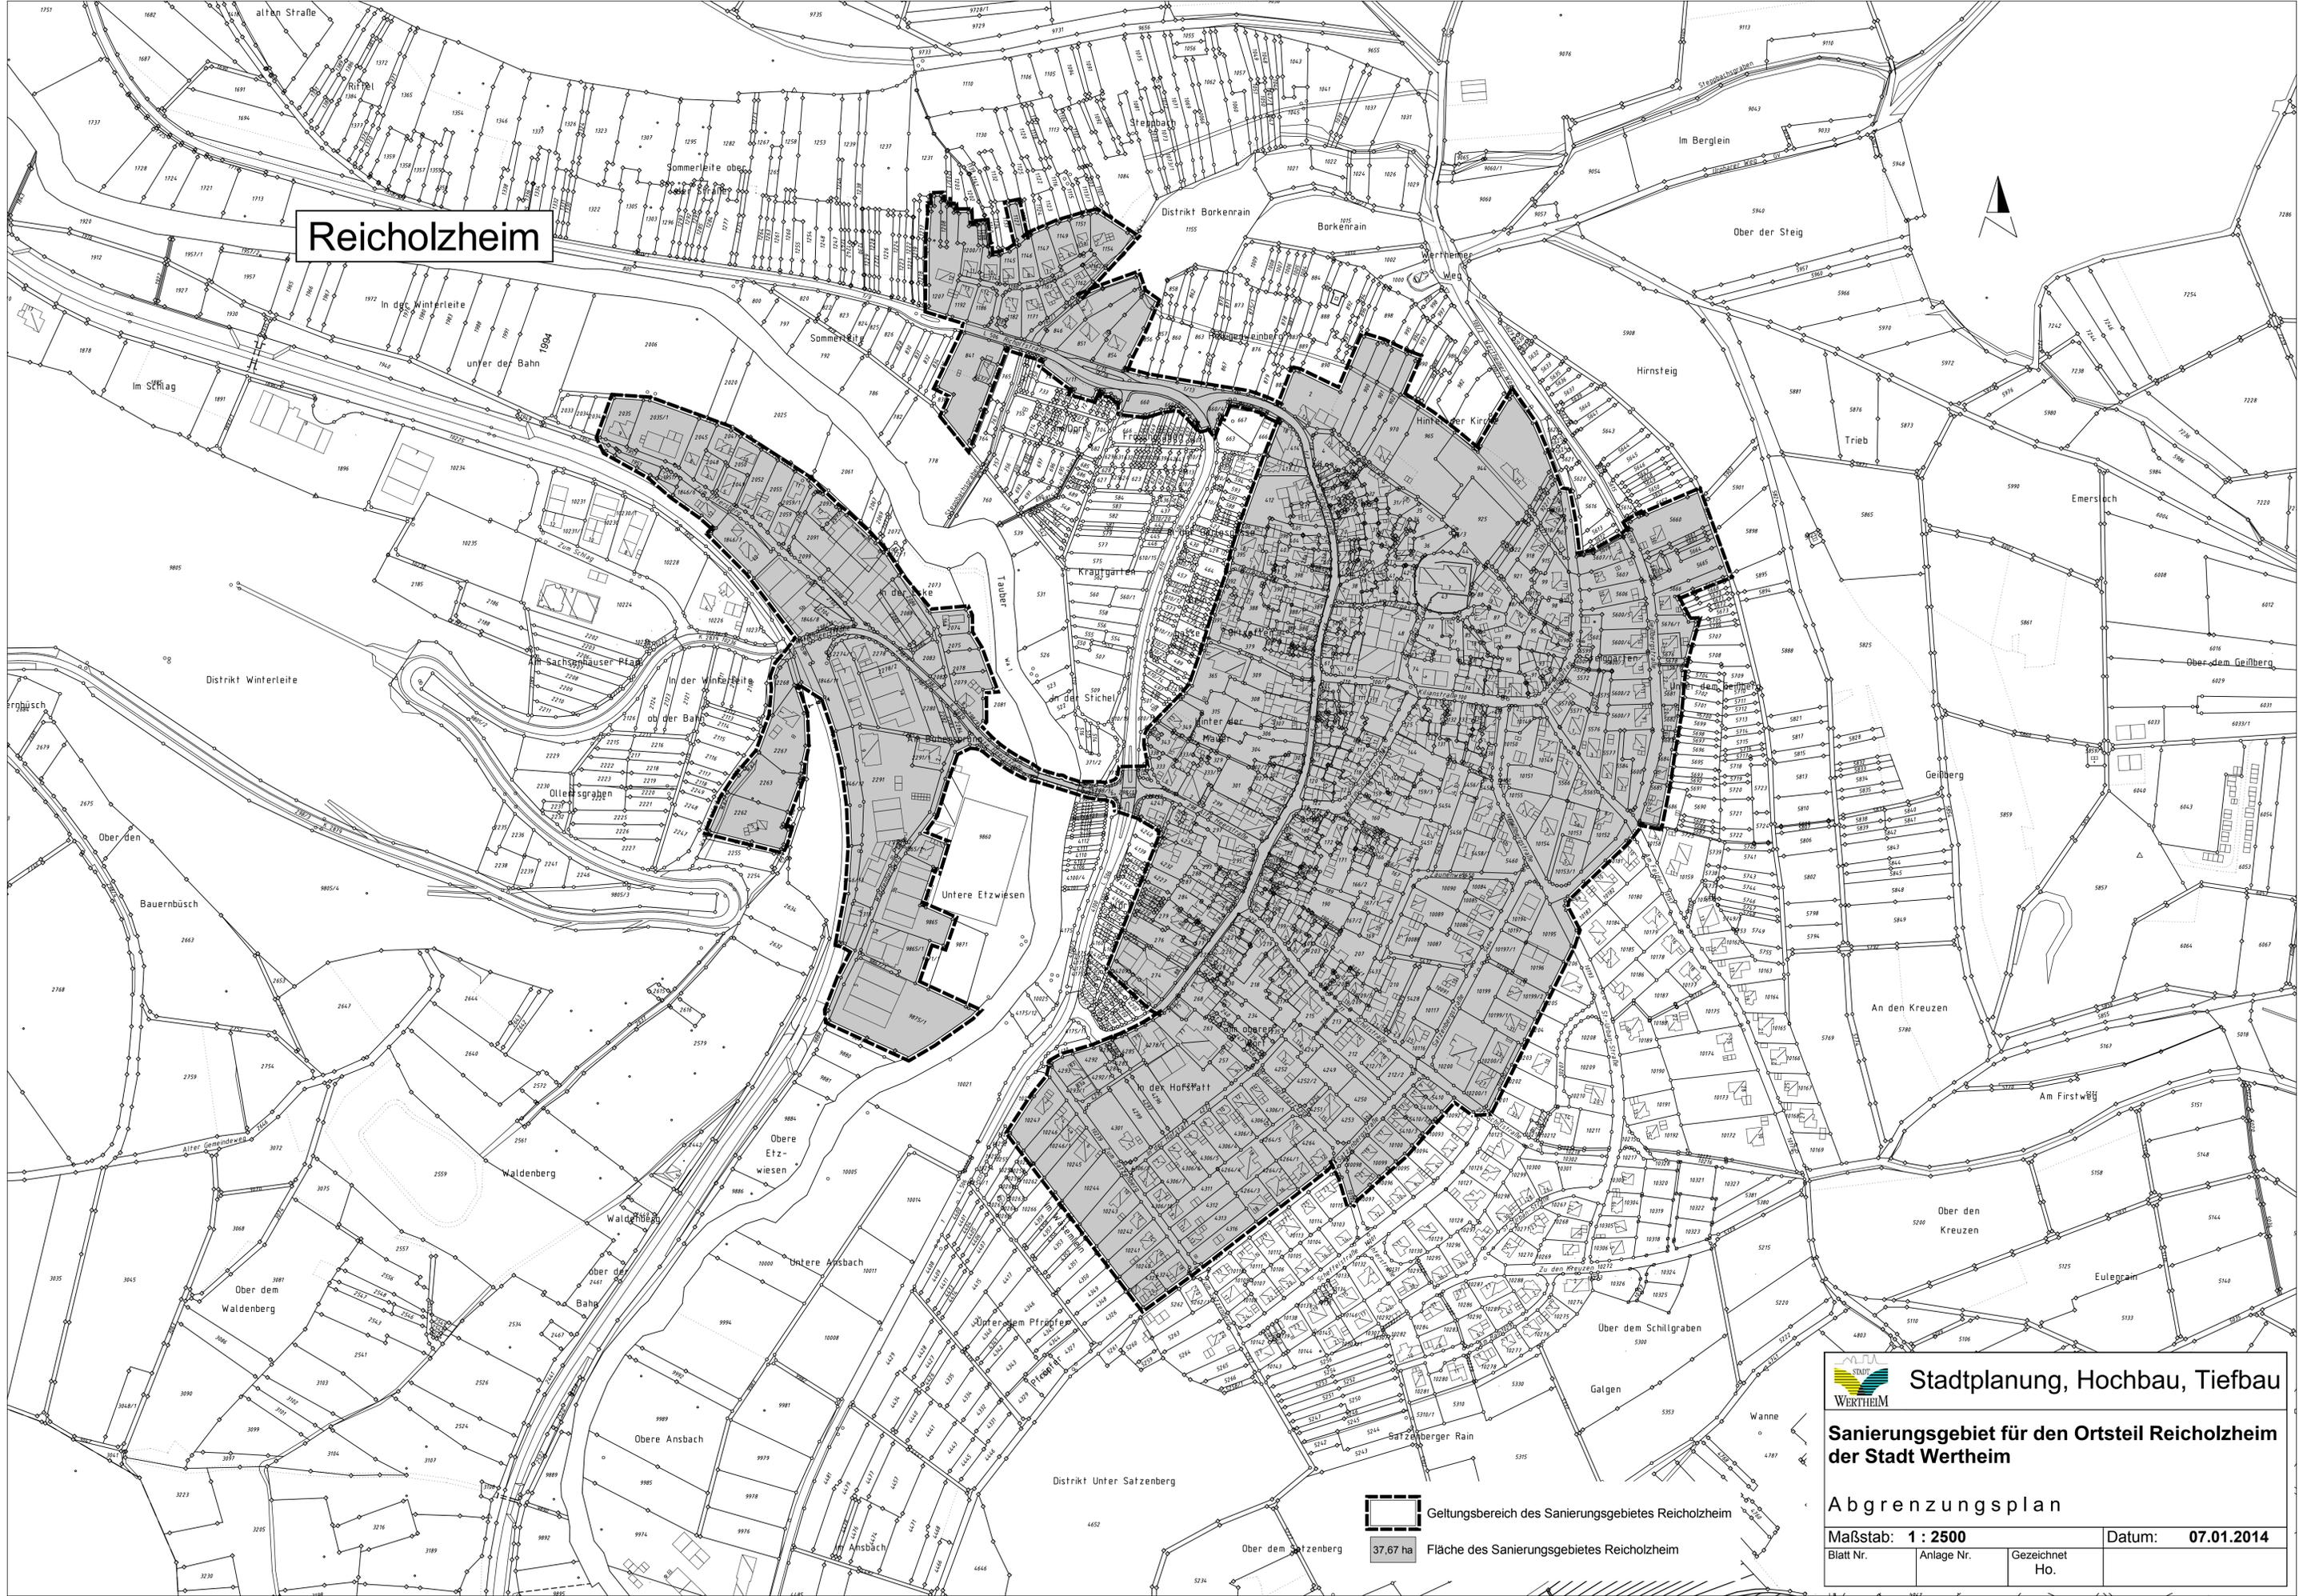

 Geltungsbereich des Sanierungsgebietes Reicholzheim
 37,67 ha Fläche des Sanierungsgebietes Reicholzheim

 **Stadtplanung, Hochbau, Tiefbau**
WERTHEIM

Sanierungsgebiet für den Ortsteil Reicholzheim der Stadt Wertheim

Abgrenzungsplan

Maßstab: 1 : 2500	Datum: 07.01.2014	
Blatt Nr.	Anlage Nr.	Gezeichnet Ho.